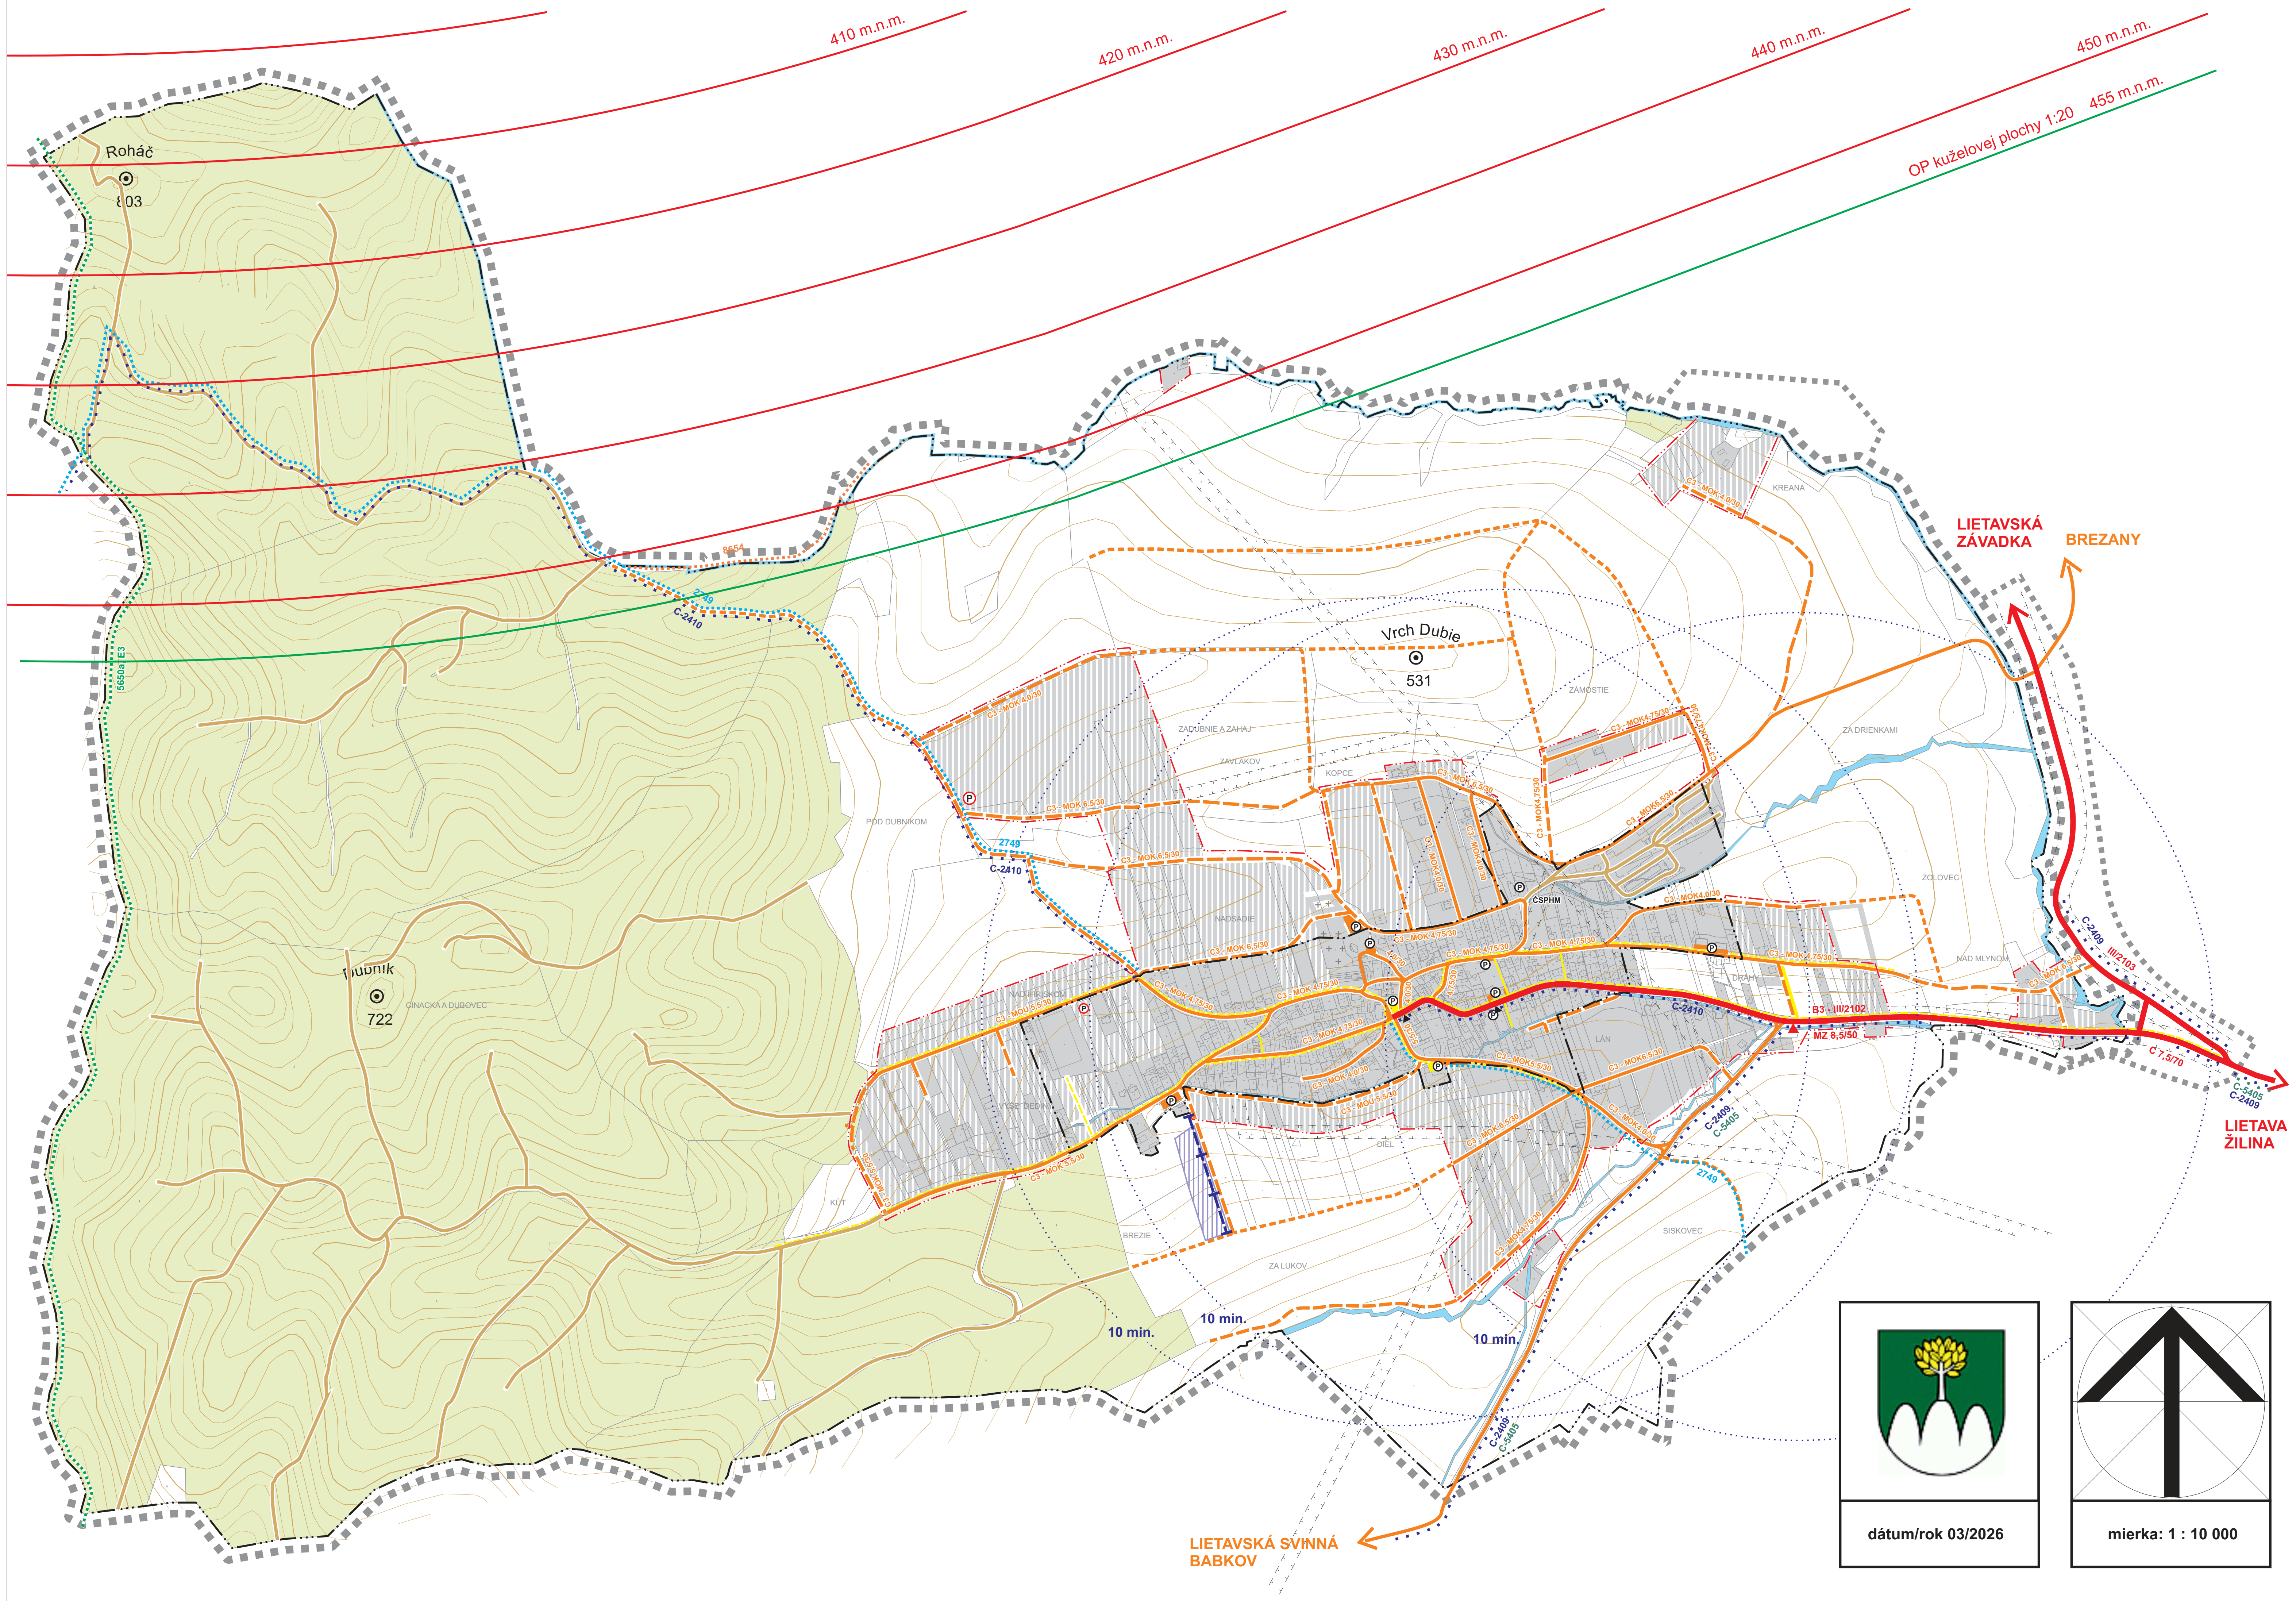


STAV	NÁVRH	VÝHĽAD	
			HRANICA RIEŠENÉHO ÚZEMIA
			HRANICA ZÁUJMOVÉHO ÚZEMIA
			HRANICA KATASTRA
			HRANICA ZASTAVANÉHO ÚZEMIA K 1.1.1990
			HRANICA SKUTOČNE ZASTAVANÉHO ÚZEMIA
			HRANICA OCHRANNÝCH PÁSEM
455 m.n.m.			OCHRANNÉ PÁSMA LETISKA ŽILINA
			ZASTAVANÉ PLOCHY
			VODNÉ PLOCHY
			ZBERNÁ CESTA FUNKČNEJ TRIEDY B2, B3
			OBSLUŽNÁ CESTA
			ÚČELOVÁ CESTA (POĽNÁ, LESNÁ CESTA)
			OTÁČACIE KLADIVO NA CESTE
B3 - C 7,5/50	B3 - C 7,5/50		FUNKČNÁ TRIEDA A KATEGÓRIA KOMUNIKÁCIE
ČSPHM			ČERPACIA STANICA POHONNÝCH HMÔT
			AUTOBUSOVÁ ZASTÁVKA
P	P		PARKOVISKÁ
			PEŠIE TRASY
			LYŽIARSKY VLEK A LYŽIARSKE ZJAZDOVKY
10 min			IZOCHRÓNA PEŠEJ DOSTUPNOSTI
			TURISTICKÉ TRASY
2409			OZNAČENIE TURISTICKEJ TRASY
			CYKLOTRASY
C-2409			OZNAČENIE CYKLOTRASY

POZNÁMKA: "STN 736110:2024 Projektovanie miestnych ciest" upravuje funkčné triedy v zastavanom území B1, B2, B3 na MZ1,MZ2, MZ3, a C1, C2, C3 na MO1, MO2, MO3

dátum/rok 03/2026

mierka: 1 : 10 000

ÚZEMNÝ PLÁN OBCE PODHORIE - NÁVRH

Ing. arch. Stanislav Kristiník
Klemensova 29/36
010 01 Žilina

URBANIZMUS, OCHRANA PRÍRODY: Ing. arch. Stanislav Kristiník
DOPRAVA: Ing. O. Brónček
TECHNICKÁ INFRAŠTRUKTÚRA : Ing. Michal Leštach, Karol Kollár
POĽNOHOSPODÁRSTVO: Ing. arch. P. Krajč

VÝKRES VEREJNÉHO DOPRAVNÉHO VYBAVENIA

č.výkresu 4