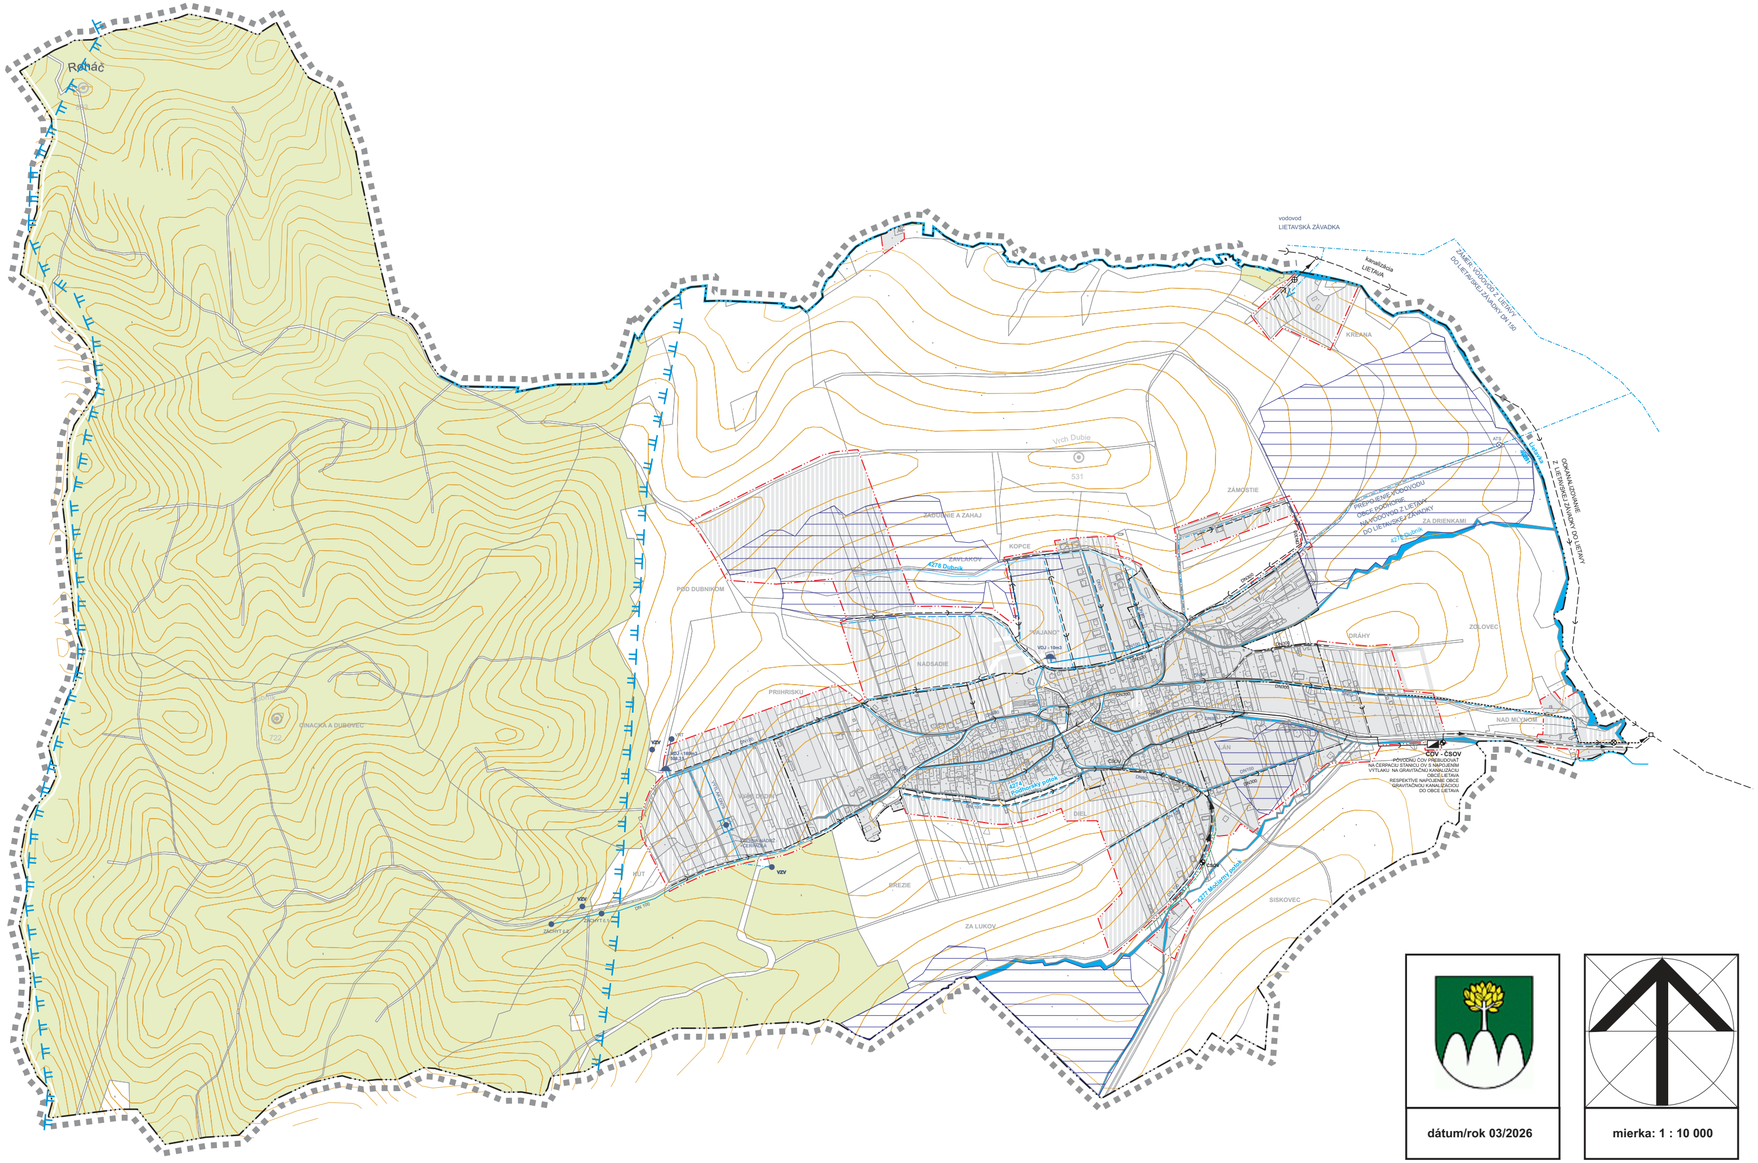


STAV	NÁVRH	VÝHĽAD	
			HRANICA RIEŠENÉHO ÚZEMIA
			HRANICA ZÁUJMOVÉHO ÚZEMIA
			HRANICA KATASTRA
			HRANICA ZASTAVANÉHO ÚZEMIA K 1.1.1990
			HRANICA SKUTOČNE ZASTAVANÉHO ÚZEMIA
			HRANICA OCHRANNÝCH PÁSEM
			HRANICA OCHRANNÉHO PÁSMA VODNÉHO ZDROJA I. STUPŇA
			HRANICA OCHRANNÉHO PÁSMA VODNÉHO ZDROJA II. STUPŇA
			ZASTAVANÉ PLOCHY
			LESY
			VODNÉ PLOCHY
			ODVODNENIA - MELIORÁCIE
			VEREJNÝ VODOVOD
VZ		VZV	VODNÝ ZDROJ
			VODOJEM
		ATS	AUTOMATICKÁ TLAKOVÁ STANICA VODY
			SPLAŠKOVÁ KANALIZÁCIA - GRAVITAČNÁ
			SPLAŠKOVÁ KANALIZÁCIA - TLAKOVÁ
ČOV	ČSOV		ČISTIAREŇ ODPADOVÝCH VÔD
			ČERPACIA STANICA ODPADOVÝCH VÔD

dátum/rok 03/2026

mierka: 1 : 10 000

ÚZEMNÝ PLÁN OBCE PODHORIE

Ing. arch. Stanislav Kristiník
Klemensova 29/36
010 01 Žilina

URBANIZMUS, OCHRANA PRÍRODY: Ing. arch. Stanislav Kristiník
DOPRAVA: Ing. O. Bronček
TECHNICKÁ INFRAŠTRUKTÚRA : Ing. Michal Leštach, Karol Kollár
POĽNOHOSPODÁRSTVO: Ing. arch. P. Krajč

VÝKRES VEREJNÉHO TECHNICKÉHO VYBAVENIA, VODNÉ HOSPODÁRSTVO,

č.výkresu 5