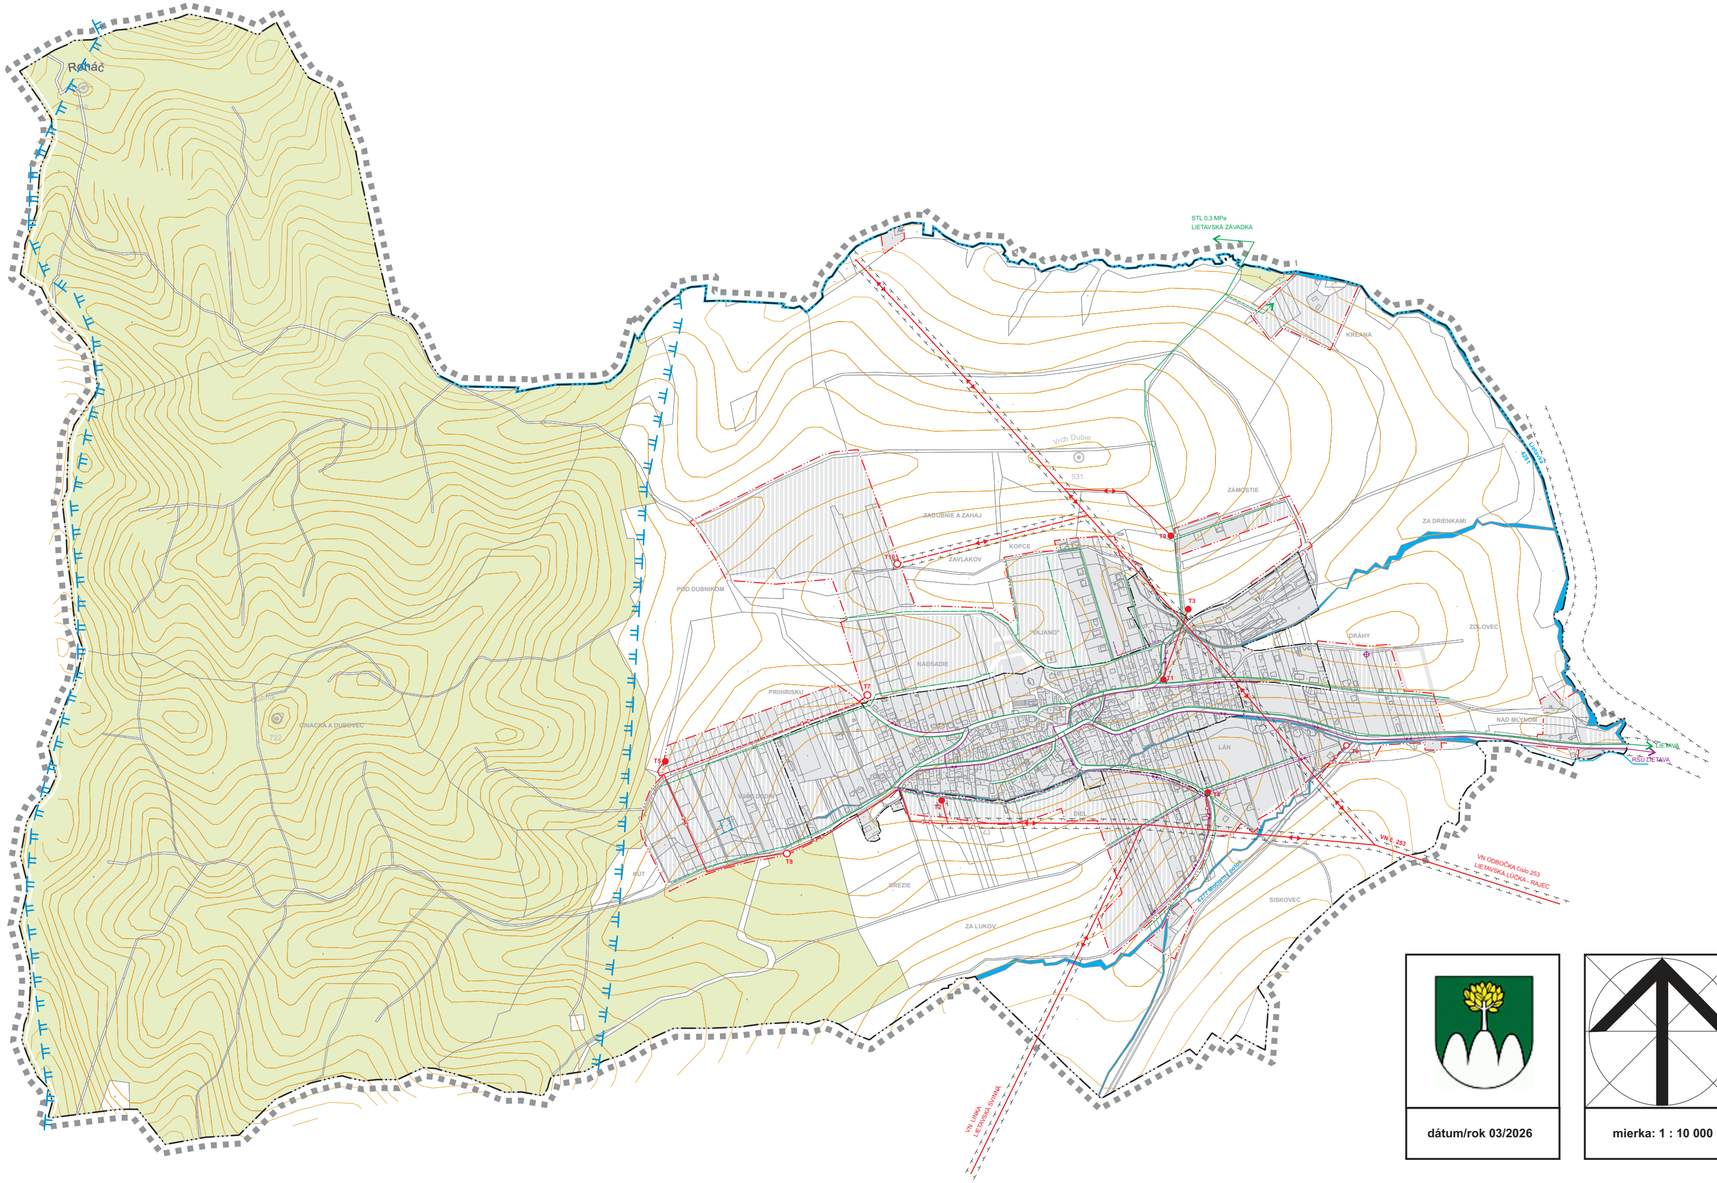


STAV	NÁVRH	VÝHĽAD	
			HRANICA RIEŠENÉHO ÚZEMIA
			HRANICA ZÁUJMOVÉHO ÚZEMIA
			HRANICA KATASTRA
			HRANICA ZASTAVANÉHO ÚZEMIA K 1.1.1990
			HRANICA SKUTOČNE ZASTAVANÉHO ÚZEMIA
			HRANICA OCHRANNÝCH PÁSEM
			ZASTAVANÉ PLOCHY
			LESY
			VODNÉ PLOCHY
			VN 22kV VEDENIE VZDUŠNÉ
			VN 22kV VEDENIE KÁBELOVÉ
T5	T7		TRAFOSTANICA
			PLYNOVOD STL
			MIESTNY TELEKOMUNIKAČNÝ KÁBEL
			VYSIELAČ MOBILNÉHO OPERÁTORA

dátum/rok 03/2026

mierka: 1 : 10 000

ÚZEMNÝ PLÁN OBCE PODHORIE

Ing. arch. Stanislav Kristiník
Klemensova 29/36
010 01 Žilina

URBANIZMUS, OCHRANA PRÍRODY: Ing. arch. Stanislav Kristiník
DOPRAVA: Ing. O. Bronček
TECHNICKÁ INFRAŠTRUKTÚRA : Ing. Michal Leštach, Karol Kollár
POĽNOHOSPODÁRSTVO: Ing. arch. P. Krajč

VÝKRES VEREJNÉHO TECHNICKÉHO VYBAVENIA, ENERGETIKA

č.výkresu 6